

# RESIDENCIAL HACIENDA DE LA LUNA RIO SAN JUAN REP. DOM.

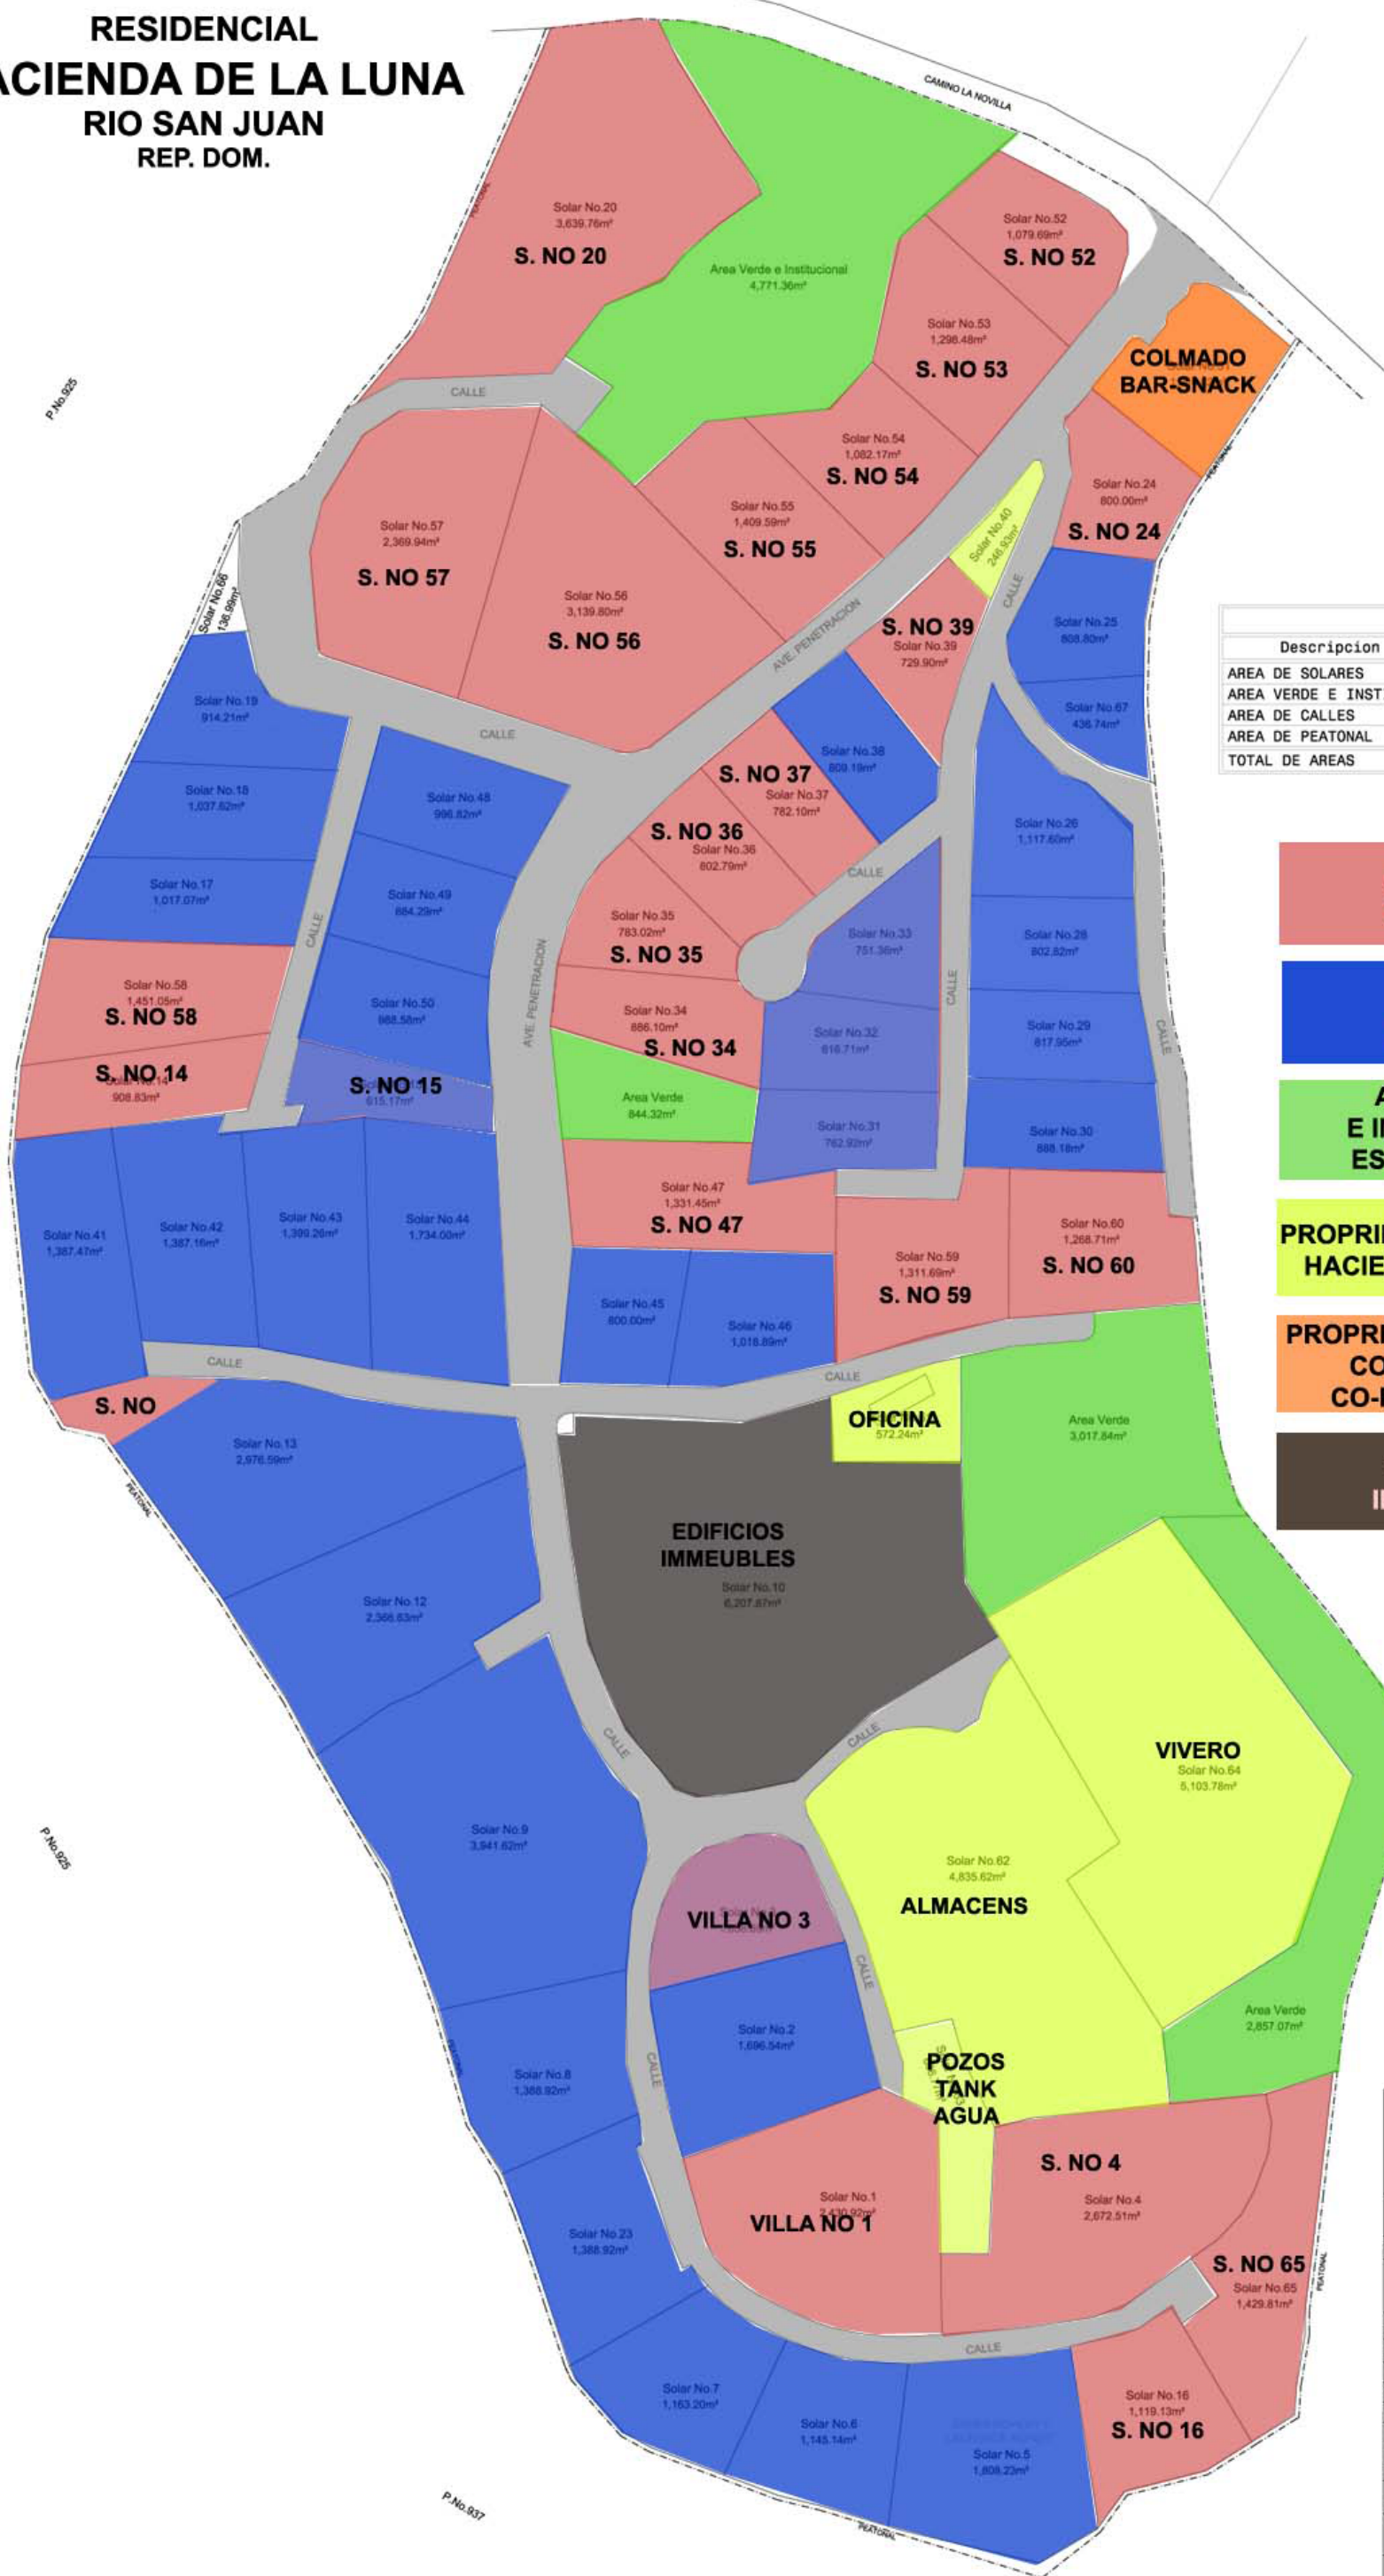
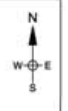


TABLA DE AREAS		
Descripcion	Area m <sup>2</sup>	Porc. %
AREA DE SOLARES	92,427.89	77.14%
AREA VERDE E INSTITUCIONAL	11,490.59	9.59%
AREA DE CALLES	14,909.97	12.44%
AREA DE PEATONAL	985.08	0.83%
<b>TOTAL DE AREAS</b>	<b>119,813.53</b>	<b>100.00%</b>

- A VENDRE  
SE VENDE**
- VENDU  
VENDIDO**
- AERA VERDE  
E INSTITUCIONAL  
ESPACES VERTS**
- PROPIEDAD - PROPRIETE  
HACIENDA DE LA LUNA**
- PROPIEDAD - PROPRIETE  
CO-PROPIEDAD  
CO-PROPRIETAIRES**
- EDIFICIOS  
IMMEUBLES**

REPUBLICA DOMINICANA PODER JUDICIAL JURIDICION INMOBILIARIA DIRECCION REGIONAL DE MENSURAS CATASTRALES DEPARTAMENTO NORTE	
PLANO GENERAL	
Operación: URBANIZACION PARCELARIA DESIGNACION CATASTRAL POSICIONAL:	
Designación Catastral de Origen: P.No.926, D.C.No.3 Designación Temporal: -	
Provincia: MARIA TRINIDAD SANCHEZ	
Municipio: CABRERA	
Sección: MATA PUERCO	
Lugar: LA NOVILLA	
Referencia de Ubicación: (calle, número, avenida, kilómetro, etc.): CAMINO A LA NOVILLA, RIO SAN JUAN	
Superficie Parcela: 119,028.17m <sup>2</sup>	Escala: 1:750
Observaciones:	
No. Lámina 1 / 1	
Confirma: Solar, realización de trabajos de terreno, conformidad a los planos de la Ingeniería Civil de Muestra 1, Catedra.	
De conformidad con lo dispuesto en el Reglamento General de Mensuras Catastrales, Departamento Noroeste.	
FRANCISCO JOSE MERA AGRIMENSOR: 0300.197	DIRECTOR REGIONAL DE MENSURAS CATASTRALES, DEPARTAMENTO NOROESTE